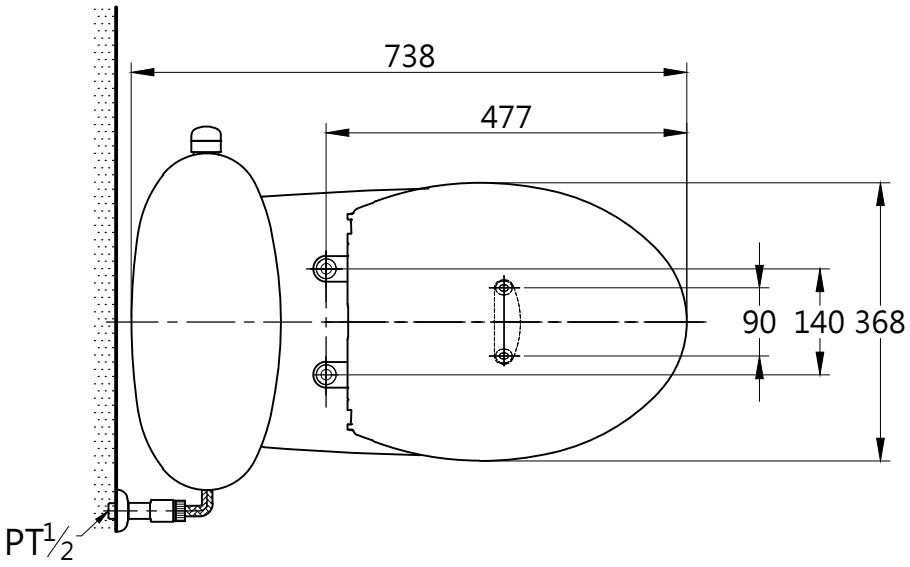

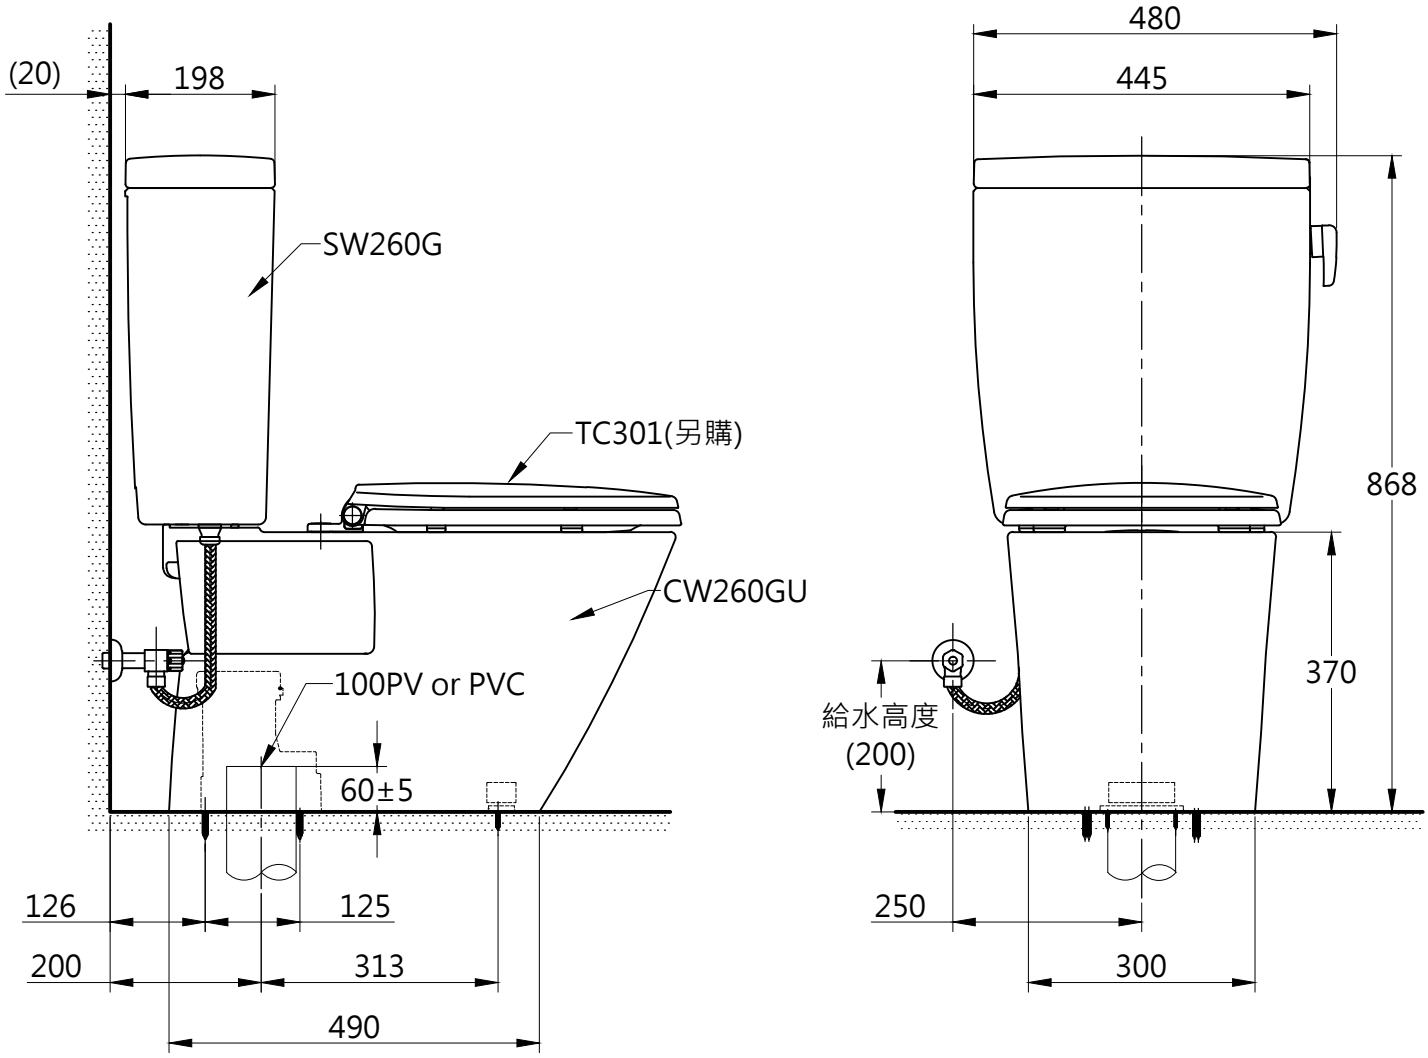

施工注意事項:

1.請將超出地板完成面高度 60±5mm之 PVC排水管切斷。

2.若排水管與地板完成面相同高度時，請另外準備接頭「HH01001R」。

3.給水時，請確保最低水壓為 0.5kg/cm²(流動壓)，最高水壓為 7.5kg/cm²(靜止壓)。

TOTO	單位 mm	比例 1:10	名稱 龍捲噴射式分離馬桶
製圖 曾彥桓	檢圖 李柏穎	審核 平 澤	日期 2016.10.11	品番 CW260GU+SW260G+TC301 (200mm)
備註	版別 01	修改日期	圖紙 A4	