


器具明細表

品番	品名	數量
TBG09304P	開關閘面板	1
TBW02004P	花灑	1
TBW02005PA	蓮蓬頭	1
TBN01001P	埋入式本體BOX部	1
TBW02013PA	出水口	1

安裝注意事項:

1. 花灑高度·建議以最高使用者身高加200mm。
2. ( )內尺寸請依使用者的身高做調整。

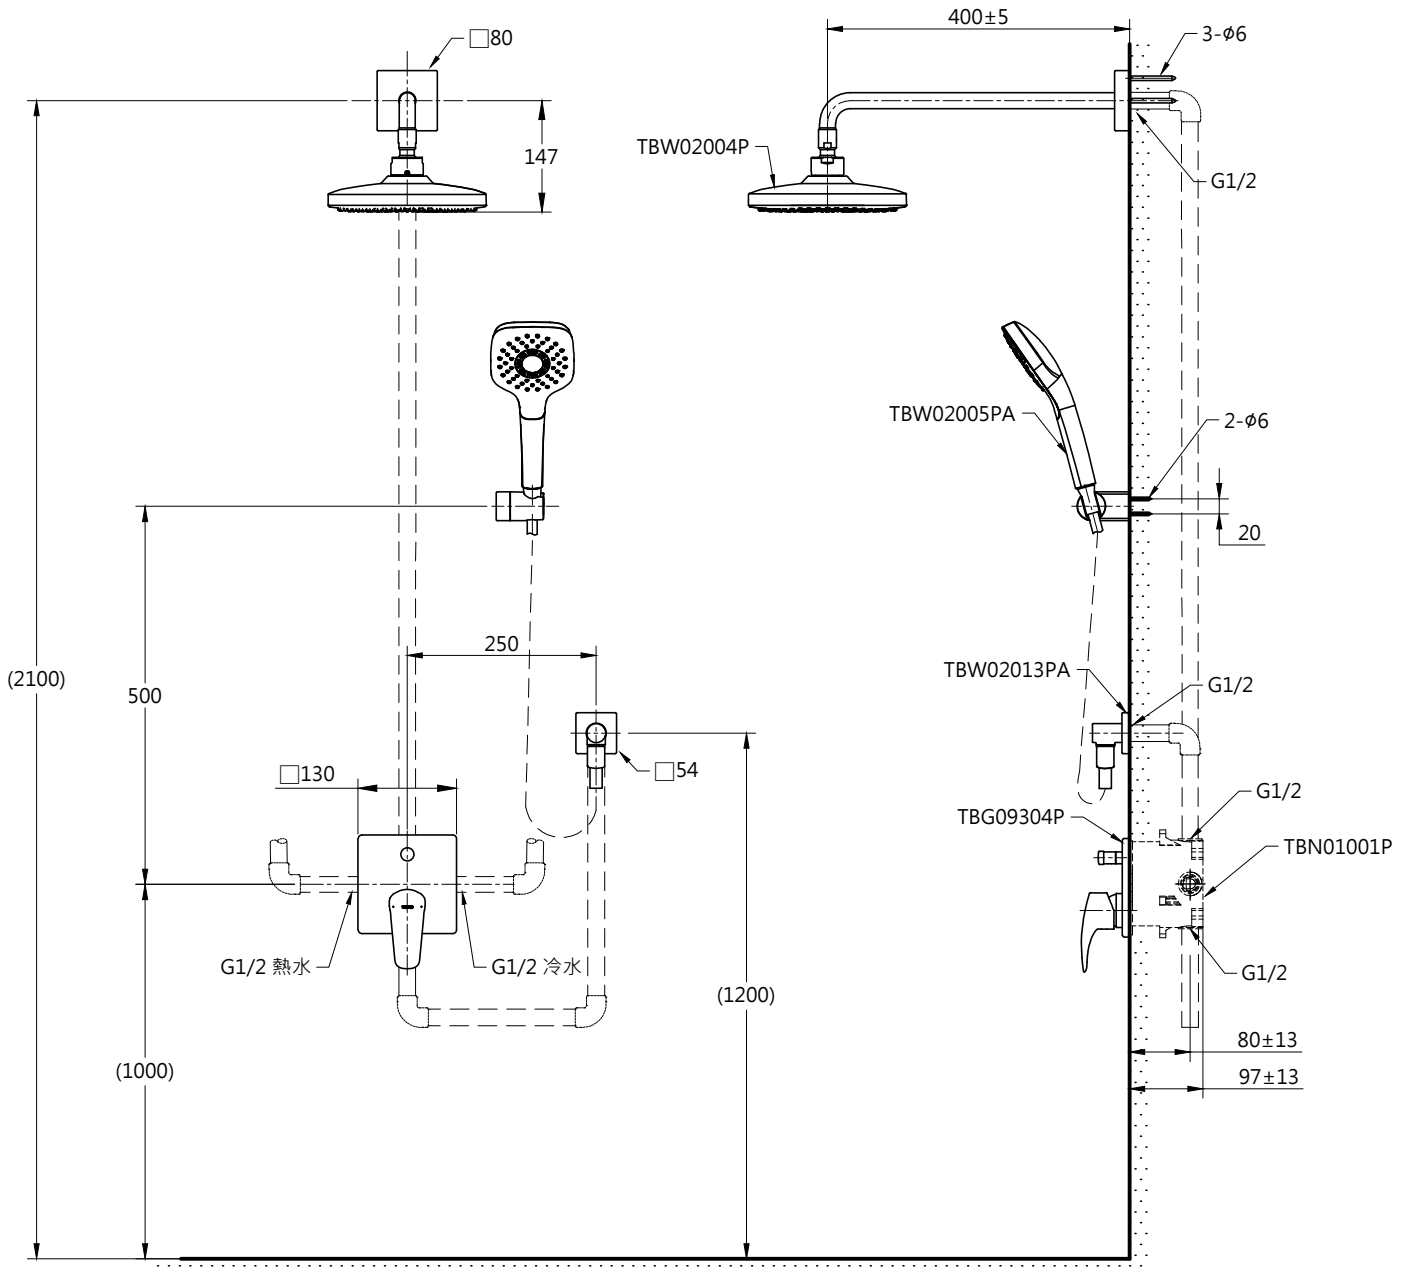

**TOTO**

單位  
mm

比例  
1:10

名稱

GM 埋壁淋浴組四

製圖

蔡宛知

檢圖

李柏穎

審核

生野

日期

2019.09.05

品番

TBG09304P/TBW02004P

TBW02005PA/TBN01001P/TBW02013PA

備註

版別

01

修改日期

圖紙

A4