


器具明細表

品番	品名	數量
TBW01004P	花灑	1
TBW01010PA(A)	蓮蓬頭	1
TBW01014PA	出水口	1
TBG11304P	開關閥面板	1
TBN01001P	埋入式本體BOX部	1

安裝注意事項:

1. 花灑高度·建議以最高使用者身高加200mm。
2. ( )內尺寸請依使用者的身高做調整。

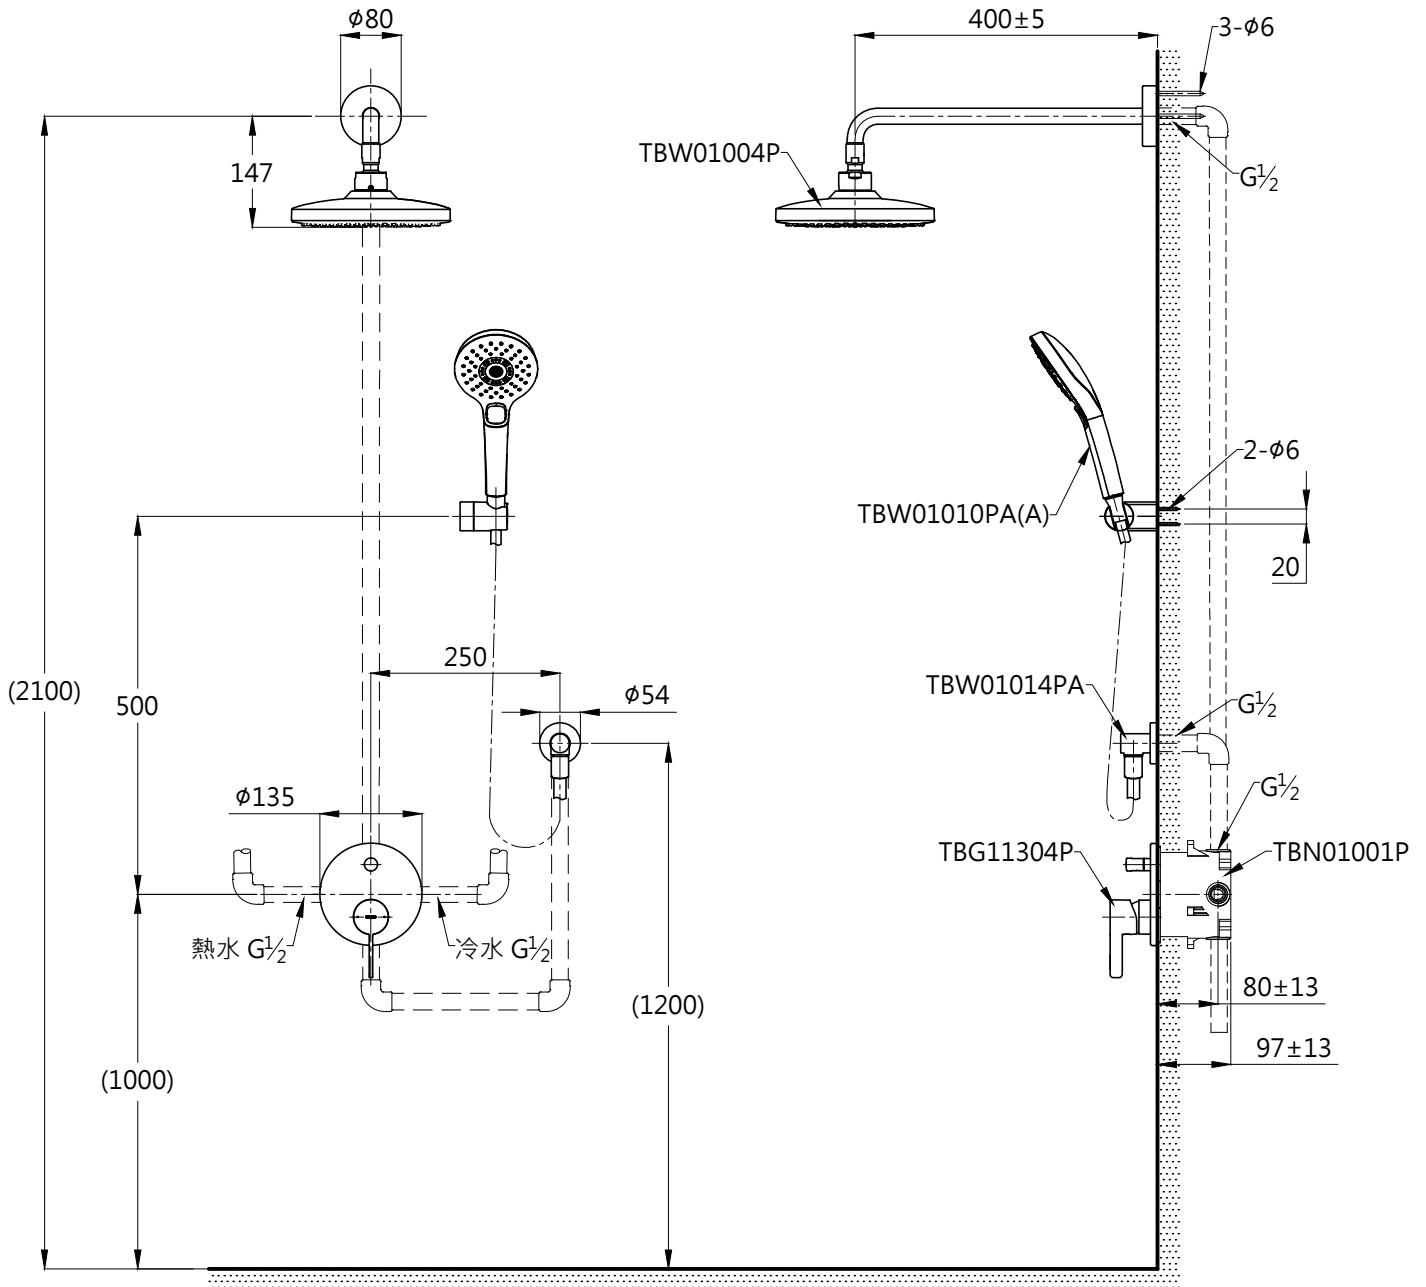

**TOTO**

單位  
mm

比例  
1:10

名稱

GF系列 埋壁淋浴組五

製圖

檢圖

審核

日期

品番

吳淑麗

李柏穎

生野

2019.09.05

TBW01004P/TBW01010PA(A)/TBW01014PA  
TBG11304P/TBN01001P

備註

版別

修改日期

圖紙

01

A4