


器具明細表		
品番	品名	數量
TBP02301B	開關閥(單切)	1
TBW02004P	花灑	1
TBN01001P	埋入式本體BOX部	1
安裝注意事項: 1. 花灑高度・建議以最高使用者身高加 200mm。 2. ( )內尺寸可依需求作調整。 3. 商品配管尺寸皆為 G1/2。		

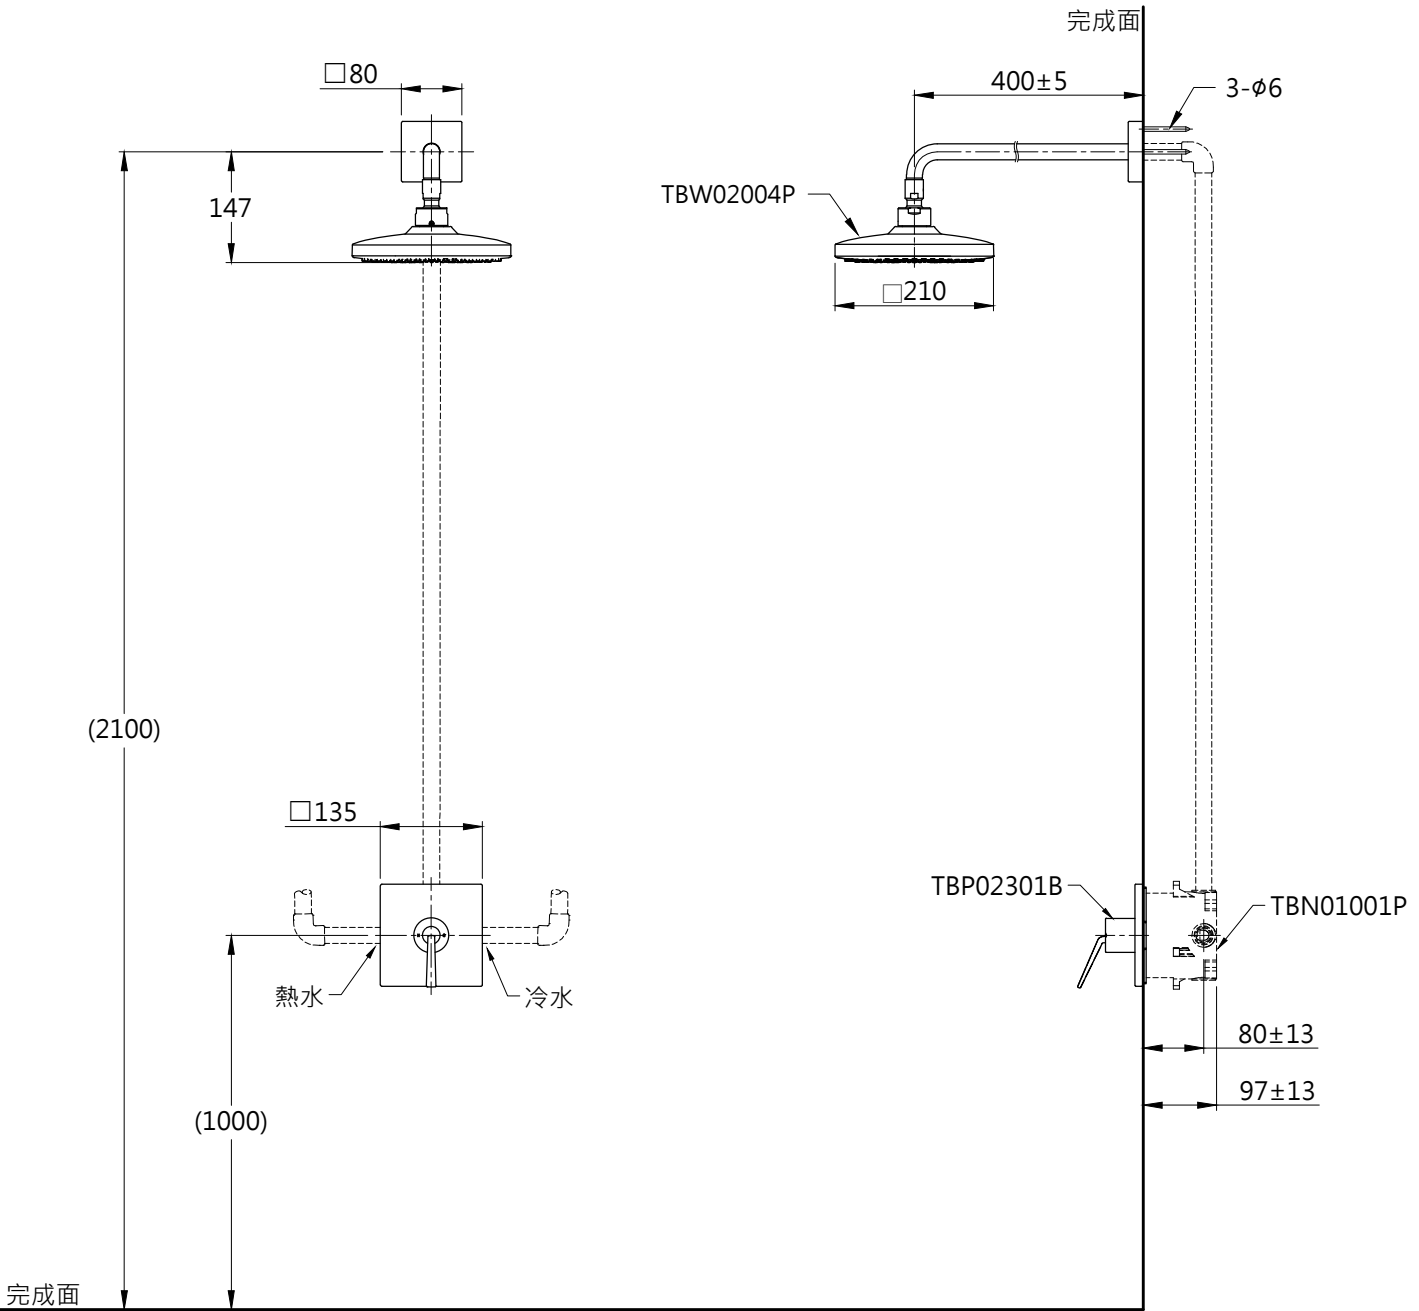

<b>TOTO</b>		圖面比例 1:1	產品名稱 ZL埋壁淋浴組一	型號	名稱
		出圖比例 1:10			
作成日期 第1版 2018.01.05	修改日期 第2版 2021.06.30	圖紙大小 A4	產品型號 TBP02301B/TBW02004P TBN01001P	產品 構 成	
製圖 蔡宛知	檢圖 劉俊良	單位 mm			審核 平野