


器具明細表		
品番	品名	數量
TBP02302B	開關閥(雙切)	1
TBW02004P	花灑	1
TBW02006PA(A)	三段式蓮蓬頭	1
TBN01001P	埋入式本體BOX部	1
TBW02013PA	蓮蓬頭出水口	1
安裝注意事項: 1. 花灑高度・建議以最高使用者身高加 200mm。 2. ()內尺寸可依需求作調整。 3. 商品配管尺寸皆為 G1/2。		

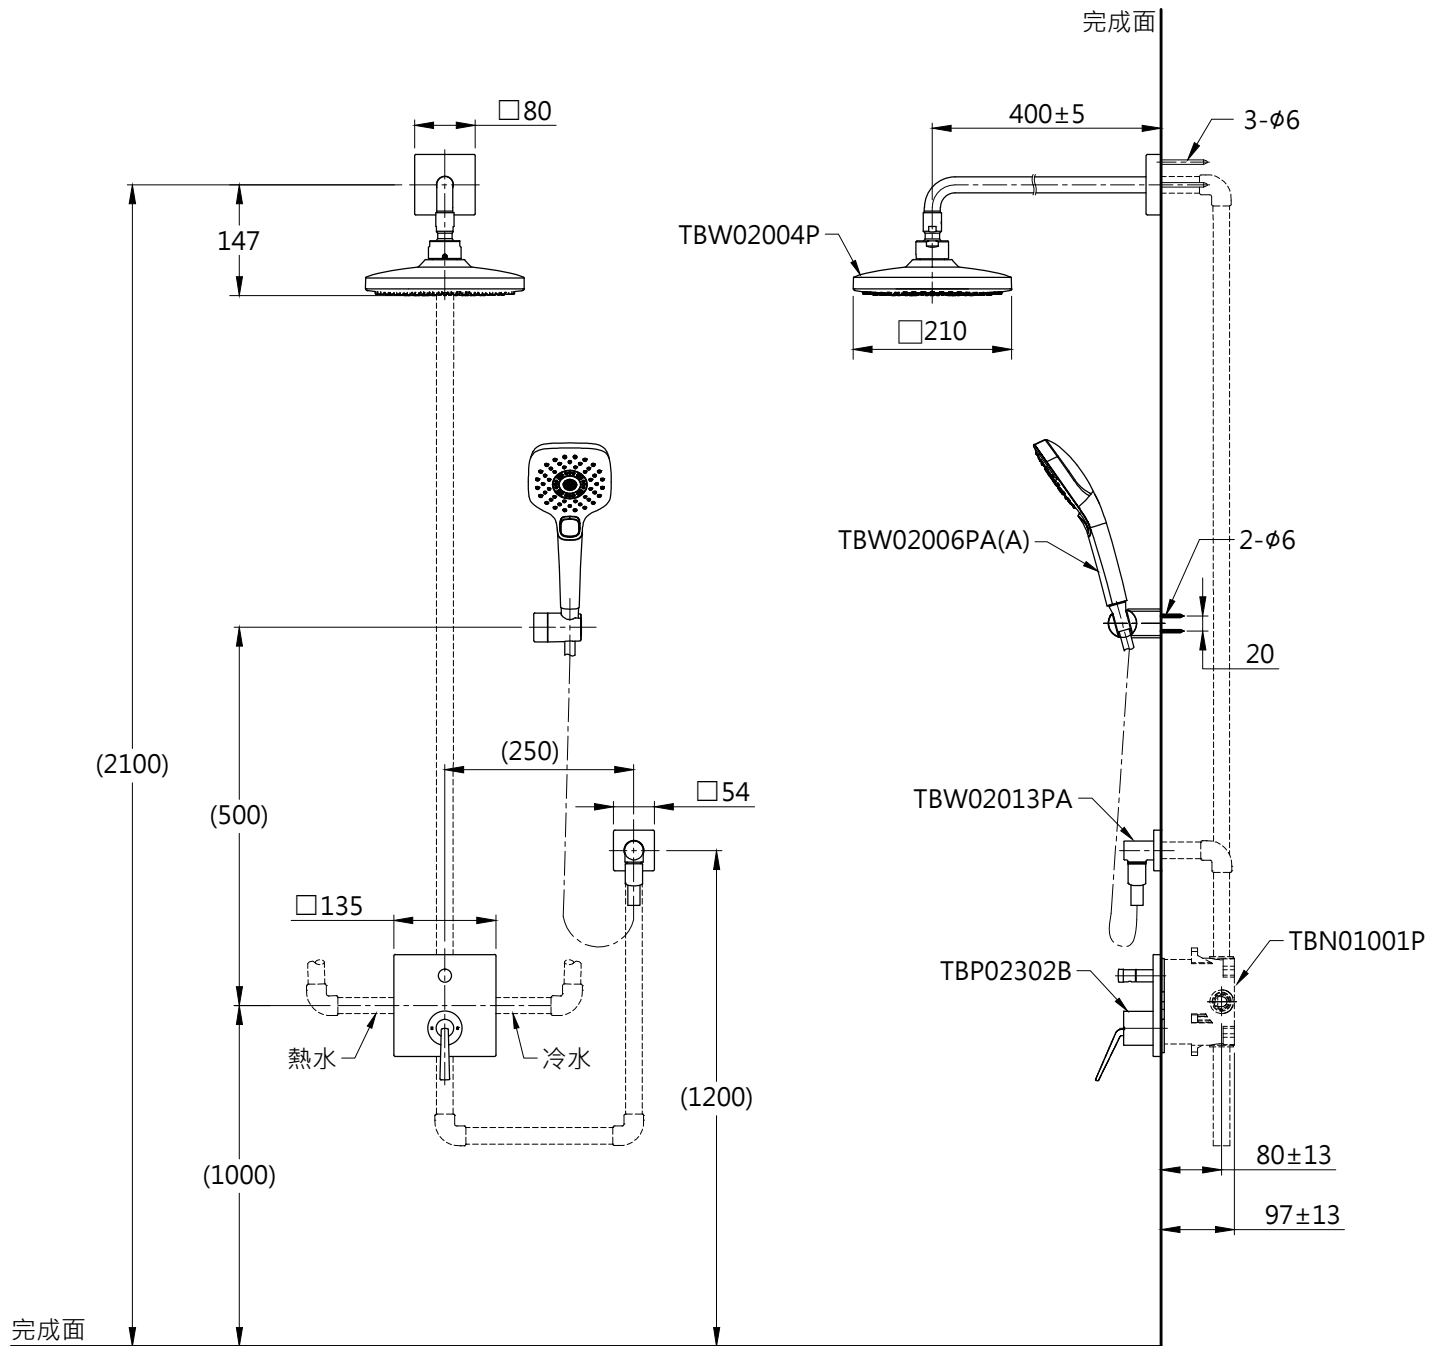

TOTO		圖面比例 1:1	產品名稱 ZL埋壁淋浴組六	型號	名稱
		出圖比例 1:10			
作成日期 第1版 2018.01.05	修改日期 第2版 2021.06.30	圖紙大小 A4	產品型號 TBP02302B/TBW02004P TBW02006PA(A)/TBN01001P TBW02013PA	產品 構 成	
製圖 蔡宛知	檢圖 劉俊良	單位 mm			審核 平野