


器具明細表

品番	品名	數量
TBG10304PA	開關閥(雙切)	1
TBW02004P	花灑	1
TBG10001P	出水口	1
TBN01001P	埋入式本體BOX部	1

安裝注意事項:

- 1.花灑高度·建議以最高使用者身高加 200mm。
- 2.()內尺寸可依需求作調整。
- 3.商品配管尺寸皆為 G1/2。

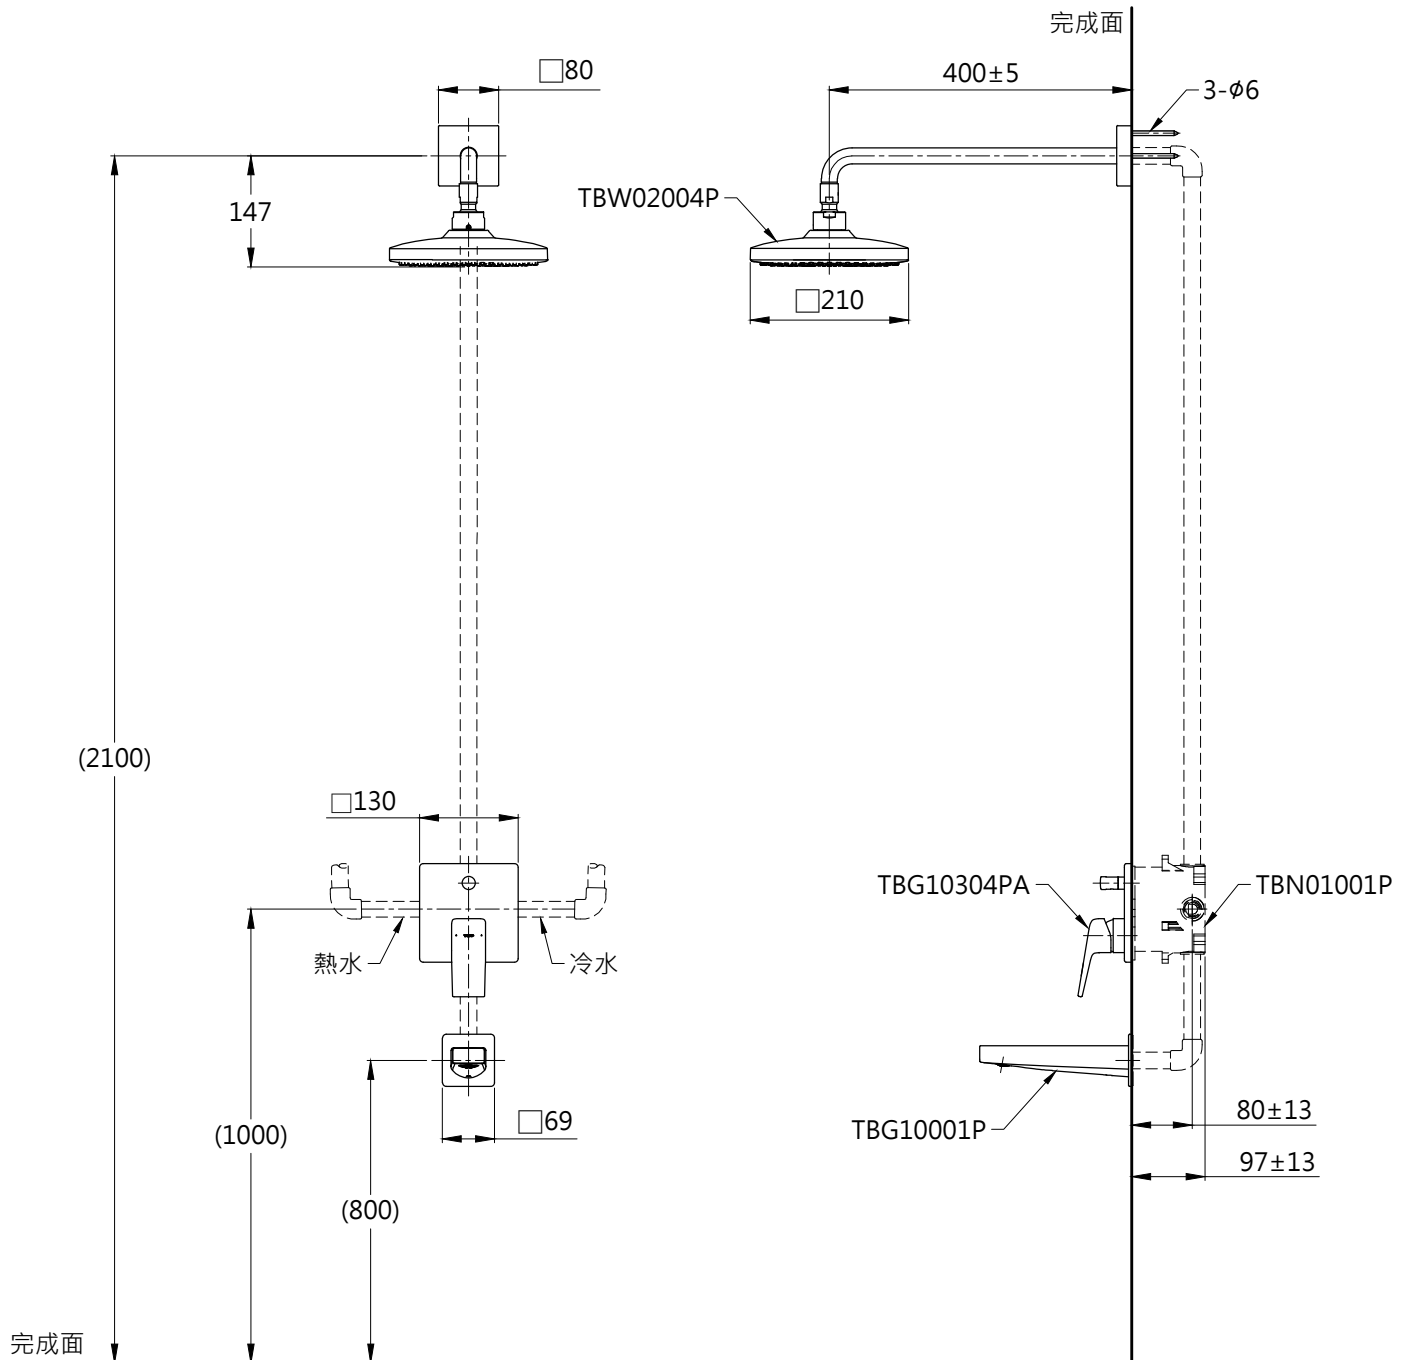

TOTO		圖面比例	1 : 1	產品名稱	GB埋壁淋浴組七	型號	名稱
		出圖比例	1 : 10				
作成日期	第1版	修改日期	第3版	單位	產品型號	產品構成	
2019.10.16		2021.11.18					
製圖	蔡宛知	檢圖	劉俊良	審核	平野	TBG10001P/TBN01001P	